


沿红旗大道桥梁位置示意图

道路线位示意图 1:12000

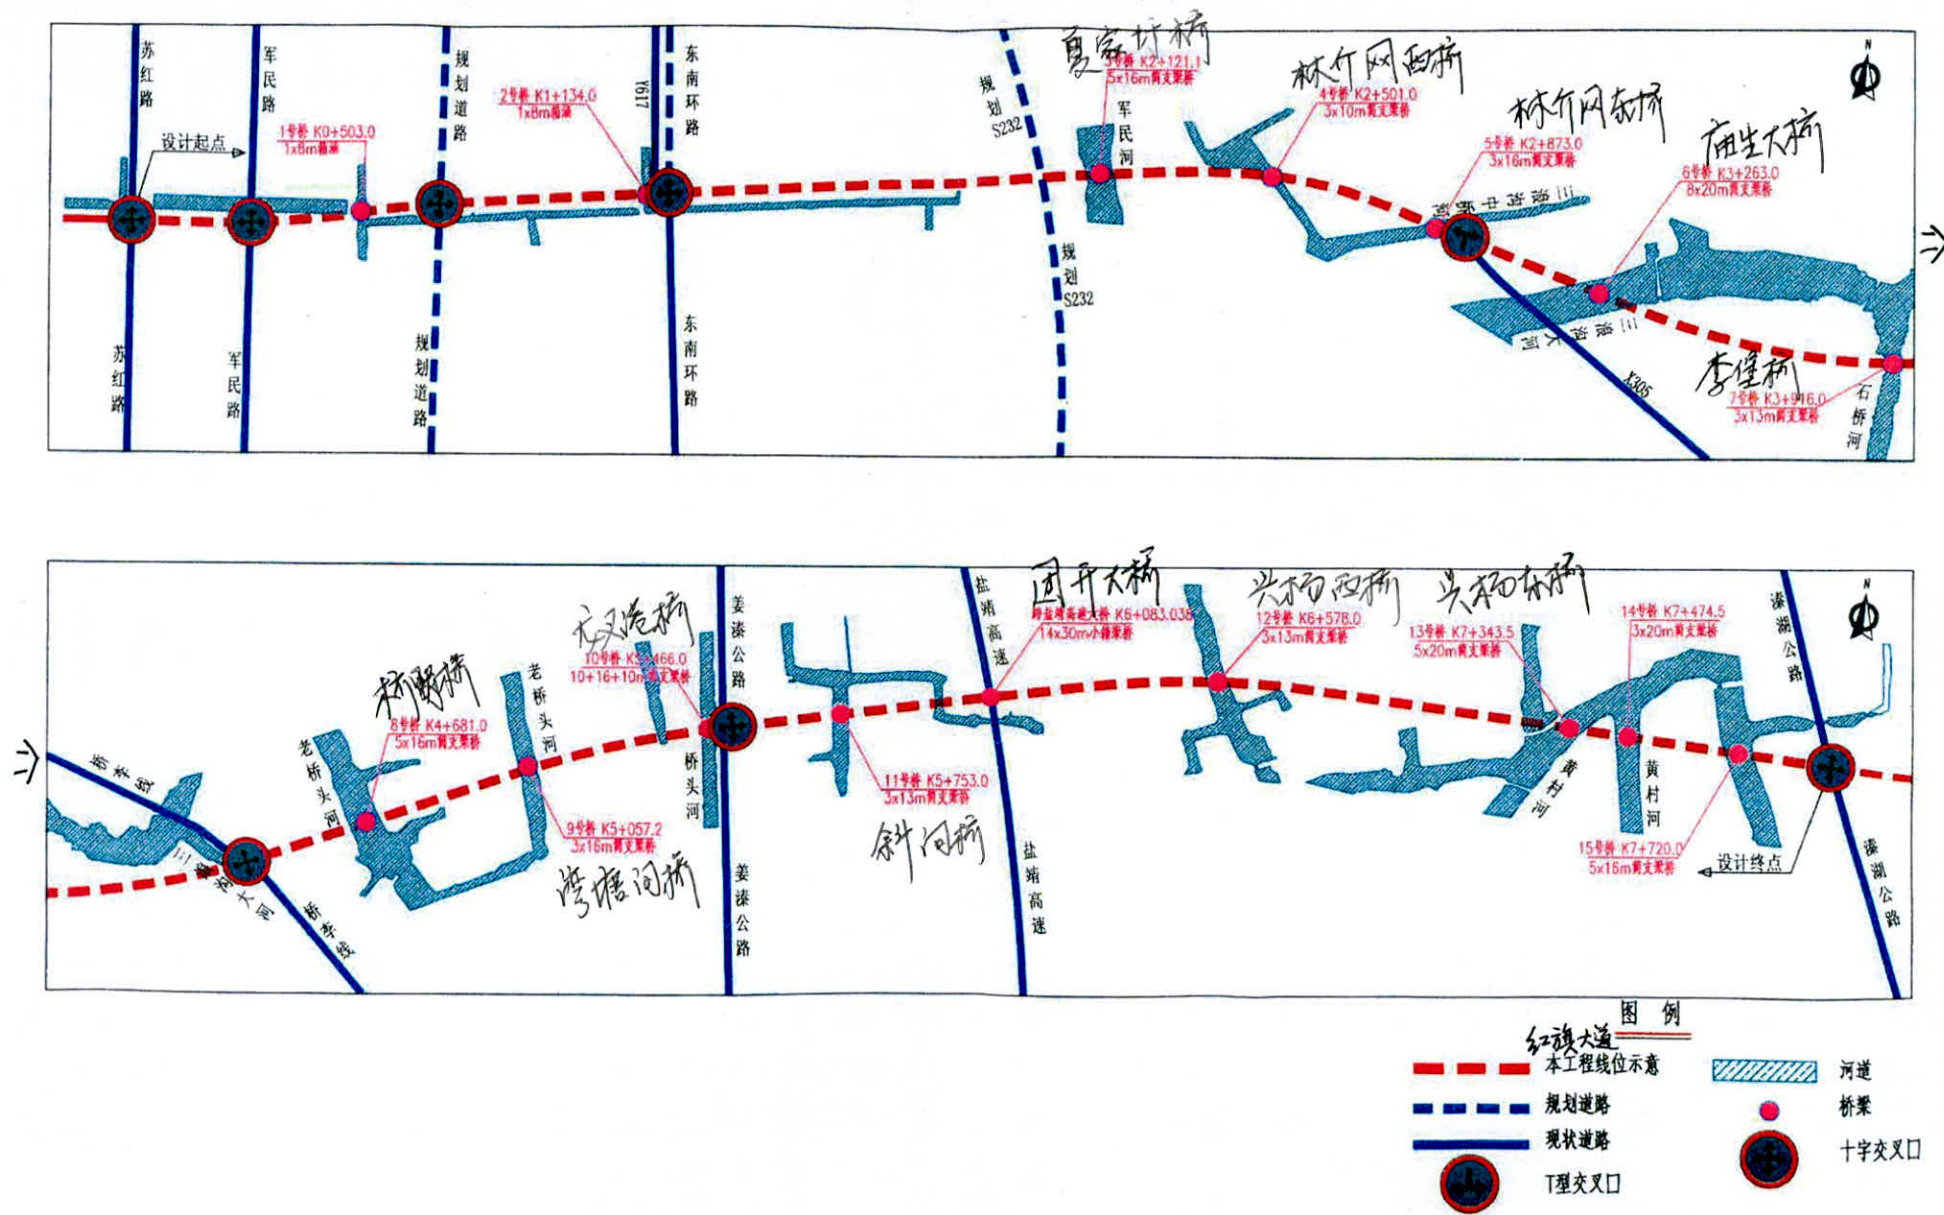

附注：S232目前处于可研阶段，线位暂未稳定，图中所示线位为可研推荐线位。

审定	何继宏	专业负责人	张忠桥	设计阶段	施工图	项目名称	泰州农泰园连接线工程	项目编号	R16092
审核	袁杰	校核	张忠桥	比例	1:12000	分项名称	道路工程	分项编号	R
项目负责人	胡辛	设计	陈爽	日期	2016.08	道路线位示意图		图号	R02-1/1